Lots A, B & C shown hereon are not approved as separate lot for building development and does not meet the requirements for the Chatham County Subdivision Regulations, but is approved for recording purposes only.

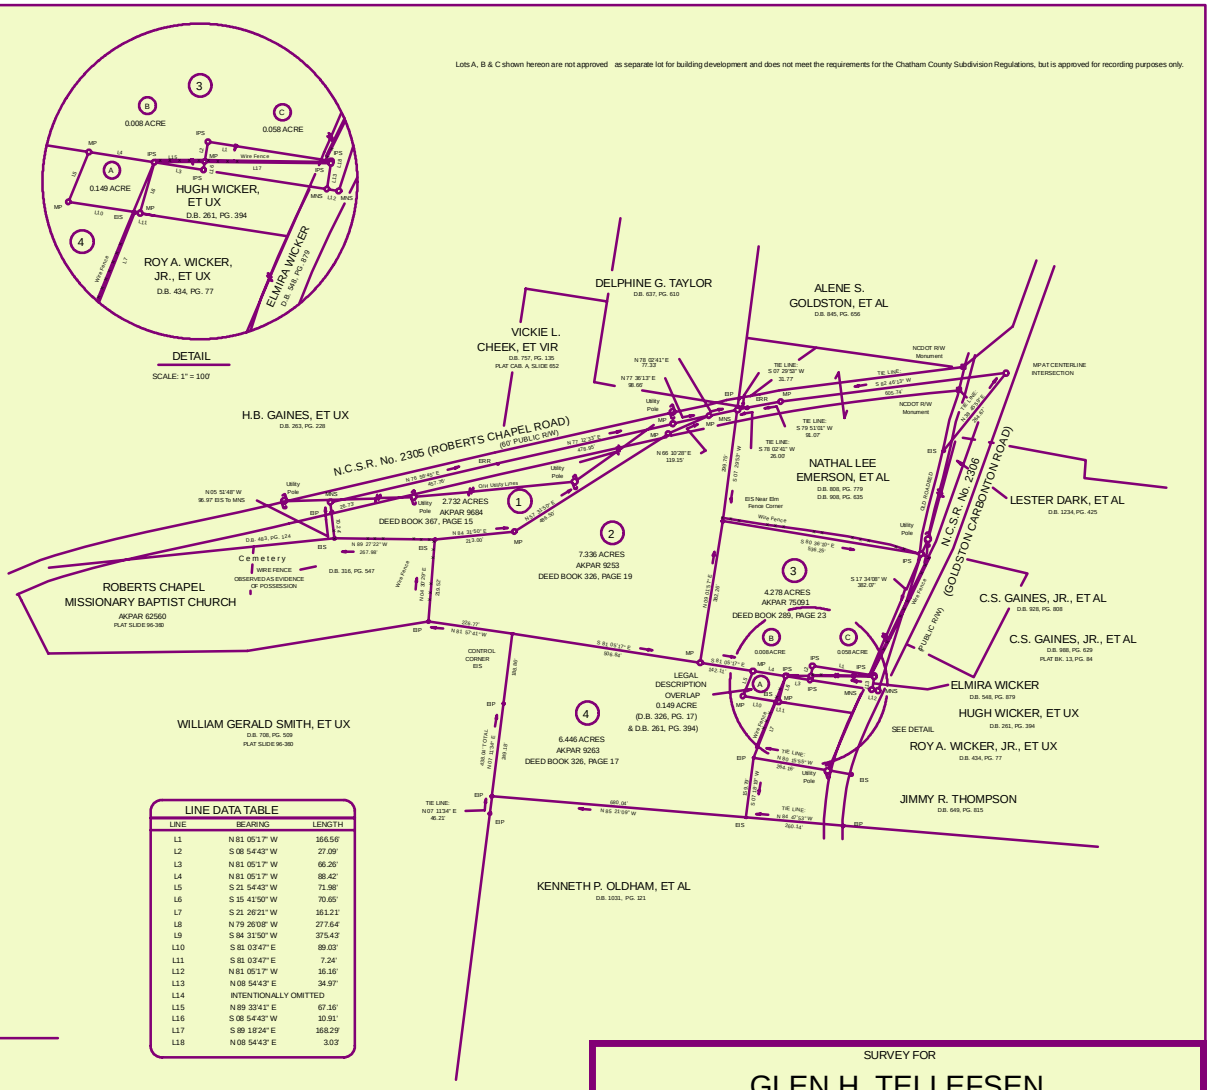

LINE DATA TABLE

LINE	BEARING	LENGTH
L1	N 81 05'17" W	166.56'
L2	S 08 54'43" W	27.09'
L3	N 81 05'17" W	66.26'
L4	N 81 05'17" W	88.42'
L5	S 21 54'43" W	71.98'
L6	S 15 41'50" W	70.65'
L7	S 21 26'21" W	161.21'
L8	N 79 26'08" W	277.64'
L9	S 84 31'50" W	375.43'
L10	S 81 03'47" E	89.03'
L11	S 81 03'47" E	7.24'
L12	N 81 05'17" W	16.16'
L13	N 08 54'43" E	34.97'
L14	INTENTIONALLY OMITTED	
L15	N 89 33'41" E	67.16'
L16	S 08 54'43" W	10.91'
L17	S 89 18'24" E	168.29'
L18	N 08 54'43" E	3.03'

SURVEY FOR

GLEN H. TELLEFSEN

GULF TOWNSHIP, CHATHAM COUNTY, NORTH CAROLINA

REVISION	Smith and Smith surveyors	DATE AUGUST 24, 2006
		SCALE 1" = 200'
		DRAWN BY J.A.B.
AKPAR SEE MAP	P.O. BOX 457 APEX, N.C. 27502 (919) 362-7111 / P.O. BOX 277 PITTSBORO, N.C. 27312 (919) 542-4321	PROJECT NO. P06-59A

ZIP DISK # JAB2006B